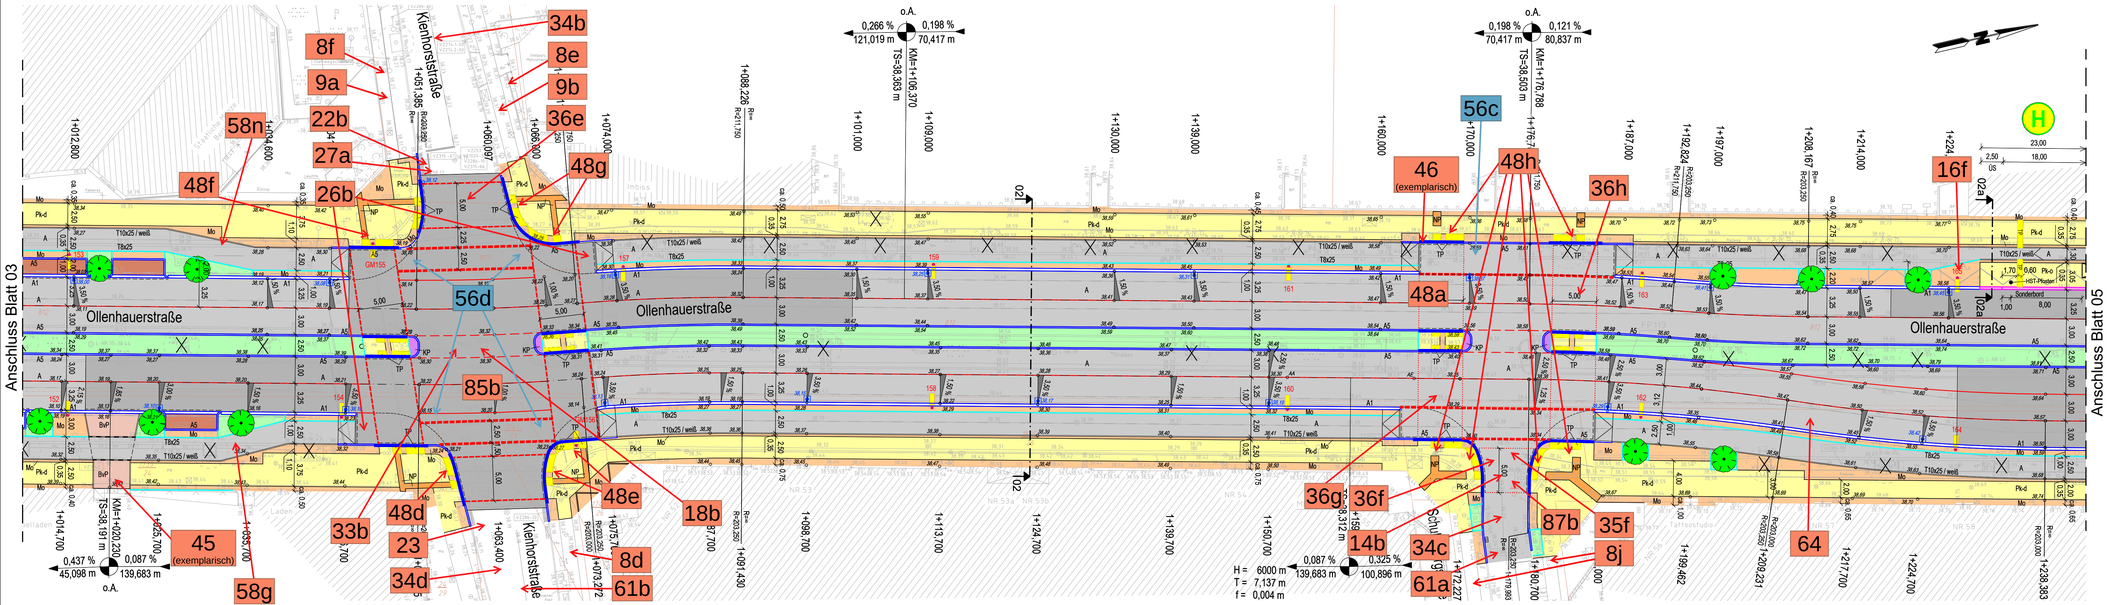


Legende:

A	Asphalt
A	Asphalt (besondere Beanspruchung)
BvP	Betonverbundsteinpflaster
BP	Betonsteinpflaster
BP-r	Betonsteinpflaster / rot
TP	Taktile Platte
Mo	Mosaik
Pk-d	Gehwegplatte - diagonal
Pk-o	Gehwegplatte - orthogonal
KP	Kleinsteinpflaster
	Grünfläche
NP	Noppenplatte

gepl. Baum (vorläufiger Standort - wird noch abgestimmt)
gepl. Baumfällung
0+278,500 gepl. Station
gepl. abgesenkter Bord
gepl. Bord (A1)
gepl. Bord (A5)
gepl. Querungsbord
Sonderbord (Bushaltestelle)
gepl. Tiefbord (TBx25)
gepl. Tiefbord (T10x25 - Zufahrt u. Radwegrampe)
gepl. Tiefbord (T10x25 / weiß - Radweg)
54.56 gepl. Ablauf
54.48 gepl. Höhe
gepl. Höhe (Entwässerung)
gepl. Beleuchtungsmast
166 gepl. Beleuchtungsmastnummer

TORNOW Vermessung GmbH
Zeppelinstraße 45
14471 Potsdam
Tel.: 0331/291346
Fax: 0331/2804047
E-Mail: kontakt@tornow-vermessung.de
Internet: www.tornow-vermessung.de

Vermessung: Apr/Mai 2020
Lagesystem: ETRS89 Zone 33N Höhensystem: DHHN2016

Nr.	Datum	Bearbeiter	Änderung	Geprüft	Datum

INGENIEURBÜRO WOSNITZA & KNAPPE
• Verkehrsanlagen
• Ingenieurtiefbau
• Versorgungsnetze und Umweltschutz
Rosenfelder Straße 15
10315 Berlin
Tel.: 55 74 23-0 Fax: 55 74 23 18

Auftraggeber: Bezirksamt Reinickendorf von Berlin
Abt. Ordnung, Umwelt und Verkehr
Straßen- und Grünflächenamt
Fachbereich Straße
Eichborndamm 238-240 Haus A, 13437 Berlin

Bauvorhaben: Neubau Ollenhauer Straße
von Tessenowstraße bis Scharnweberstraße
(1. BA von Kögelstraße bis Reinickes Hof)

Lageplan

Planungsphase:	Entwurfsplanung	Maßstab : 1 : 250	Datum : 19.02.2024
Blattgröße: 1160 x 297	Bearbeiter: Sonnenberg	Ingenieurbüro:	Unterlage : 02
			Blatt. Nr. : 04 von 05

Copyright (©) 2007 Ingenieurbüro Wosnitza & Knappe GmbH. Alle Rechte vorbehalten. Weitergabe sowie Vervielfältigung dieser Unterlage, Verwertung und Mitteilung ihres Inhalts ist ohne unsere ausdrückliche Genehmigung nicht gestattet. Zuwiderhandlungen verpflichten zu Schadenersatz.