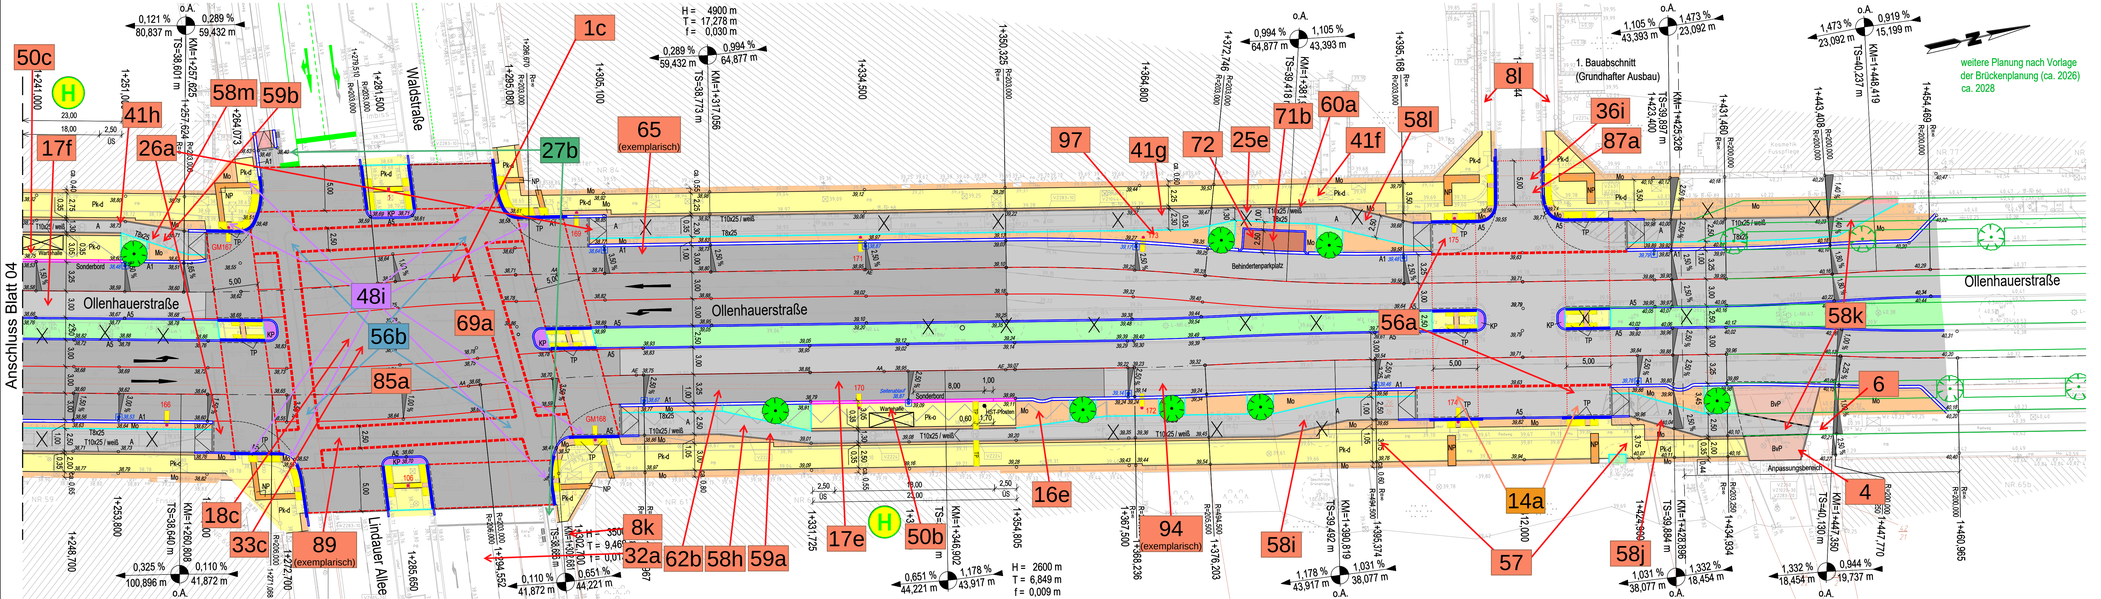


TORNOW Vermessung GmbH
Zeppelinstraße 45
14471 Potsdam
Tel.: 0331/291346
Fax: 0331/2804047
E-Mail: kontakt@tornow-vermessung.de
Internet: www.tornow-vermessung.de

Vermessung: Apr/Mai 2020
Lagesystem: ETRS89 Zone 33N Höhensystem: DHHN2016

Legende:

A	Asphalt		gepl. Baum (vorläufiger Standort - wird noch abgestimmt)
A	Asphalt (besondere Beanspruchung)		gepl. Baumfällung
BvP	Betonverbundsteinpflaster	0+278,500	gepl. Station
BP	Betonsteinpflaster		gepl. abgesenkter Bord
BP-r	Betonsteinpflaster / rot		gepl. Bord (A1)
TP	Taktile Platte		gepl. Bord (A5)
Mo	Mosaik		gepl. Querungsbord
Pk-d	Gehwegplatte - diagonal		Sonderbord (Bushaltestelle)
Pk-o	Gehwegplatte - orthogonal		gepl. Tiefbord (T8x25)
KP	Kleinsteinpflaster		gepl. Tiefbord (T10x25 - Zufahrt u. Radwegrampe)
	Grünfläche		gepl. Tiefbord (T10x25 / weiß - Radweg)
NP	Noppenplatte	54.58	gepl. Ablauf
		54.58	gepl. Höhe
		54.48	gepl. Höhe (Entwässerung)
			gepl. Beleuchtungsmast
		166	gepl. Beleuchtungsmastnummer

Nr.	Datum	Bearbeiter	Änderung	Geprüft	Datum

INGENIEURBÜRO WOSNITZA & KNAPPE
• Verkehrsanlagen
• Ingenieurtiefbau
• Versorgungsnetze und Umweltschutz
Rosenfelder Straße 15
10315 Berlin
Tel.: 55 74 23-0 Fax: 55 74 23 18

Auftraggeber: Bezirksamt Reinickendorf von Berlin
Abt. Ordnung, Umwelt und Verkehr
Straßen- und Grünflächenamt
Fachbereich Straße
Eichbordamm 238-240 Haus A, 13437 Berlin

Bauvorhaben: Neubau Ollenhauer Straße
von Tessenowstraße bis Scharnweberstraße
(1. BA von Kögelstraße bis Reinickes Hof)

Lageplan

Planungsphase:	Entwurfsplanung	Maßstab	: 1 : 250	Datum	: 19.02.2024
Blattgröße: 1160 x 297	Bearbeiter: Sonnenberg	Ingenieurbüro:		Unterlage	: 02
				Blatt. Nr.	: 05 von 05

Copyright (©) 2021 Ingenieurbüro Wosnitza & Knappe. Alle Rechte vorbehalten. Weitergabe sowie Vervielfältigung dieser Unterlage, Verwertung und Mitteilung ihres Inhalts nicht gestattet, soweit nicht ausdrücklich zugestanden. Zuwiderhandlungen verpflichten zu Schadenersatz.